





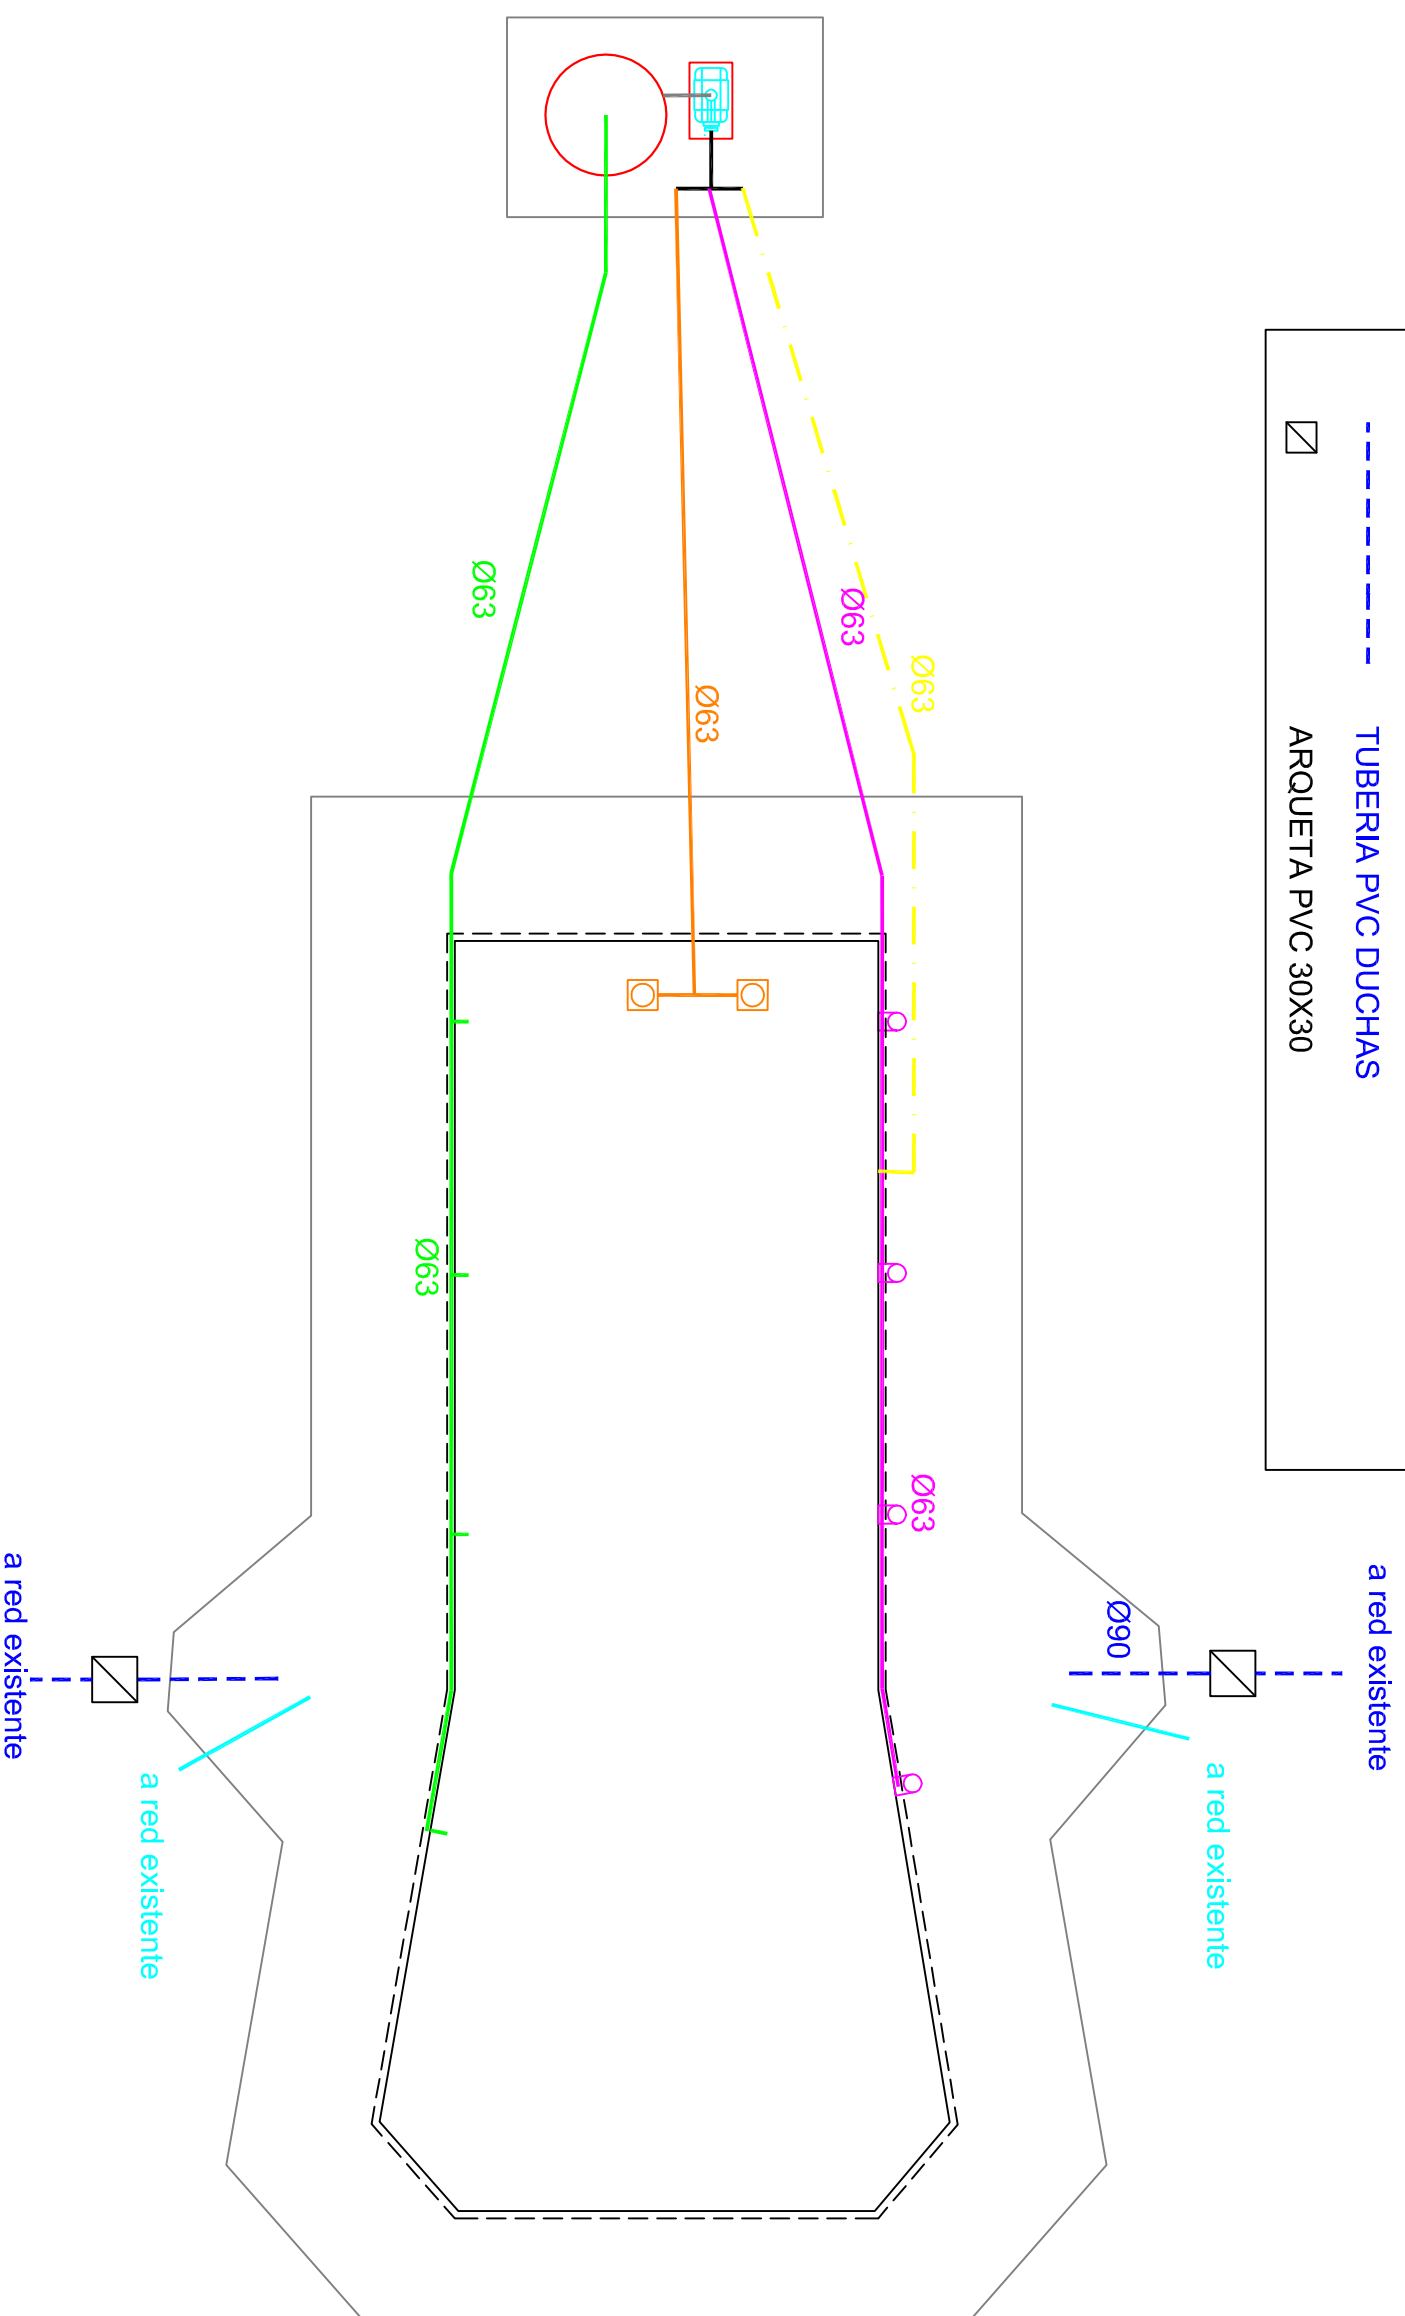
	TUBERIA PVC PRESION 10 ATM REBOSADERO
	TUBERIA PVC PRESION 10 ATM SUMIDEROS
	TUBERIA PVC PRESION 10 ATM IMPULSION
	TUBERIA PVC PRESION 10 ATM BARREFONDO
	TUBERIA PE DUCHAS
	TUBERIA PVC DUCHAS
	ARQUETA PVC 30X30



PROYECTO DE RECONSTRUCCION DE PISCINAS DE RECREO Y CHAPOTEO EN CLUB SOCIAL SANTA CLARA, C/ALONSO DE PINEDA NUMERO 1 DE SEVILLA.

FONTANERIA PISCINA CHAPOTEO

ARQUITECTO TECNICO  
 MARIANO J. RODRIGUEZ MARIN

PROPIEDAD  
 CLUB SOCIAL SANTA CLARA

1:100

7

ABRIL 2021